

Projet : RAC-LRO-25-006775

Adresse des travaux : RUE DU CDT AUDIBERT
 Section : CB Parcelle(s) : 1187
 Nom et Adresse du Propriétaire : COMMUNE D ALES
 PL DE L HOTEL DE VILLE
 30100 ALES

Tél. :



Zone des travaux
Renouvellement des réseaux ENEDIS
des immeubles OPH

DATE ET SIGNATURE

CB 1187Références cadastrales de la parcelle
608 mètre(s) carré(s)Contenance cadastrale de la parcelle
RUE DU CDT AUDIBERT
30100 ALES

Département :
GARD

Commune :
ALES

Section : CB
Feuille : 000 CB 01
Échelle d'origine : 1/1000
Échelle d'édition : 1/1000

Date d'édition : 05/11/2025
(fuseau horaire de Paris)

Coordonnées en projection : RGF93CC44
©2022 Direction Générale des Finances
Publiques

DIRECTION GÉNÉRALE DES FINANCES PUBLIQUES

EXTRAIT DU PLAN CADASTRAL

Envoyé en préfecture le 09/04/2026

Recu en préfecture le 09/04/2026


Publié le 09/04/2026

ID : 030-213000078-20260407-26 02 27-DE

30032 NIMES
tél. 04.66.87.60.60 -fax
sdif30.ptgc@dqfip.finances.gouv.fr

Cet extrait de plan vous est délivré par :

cadastre.gouv.fr

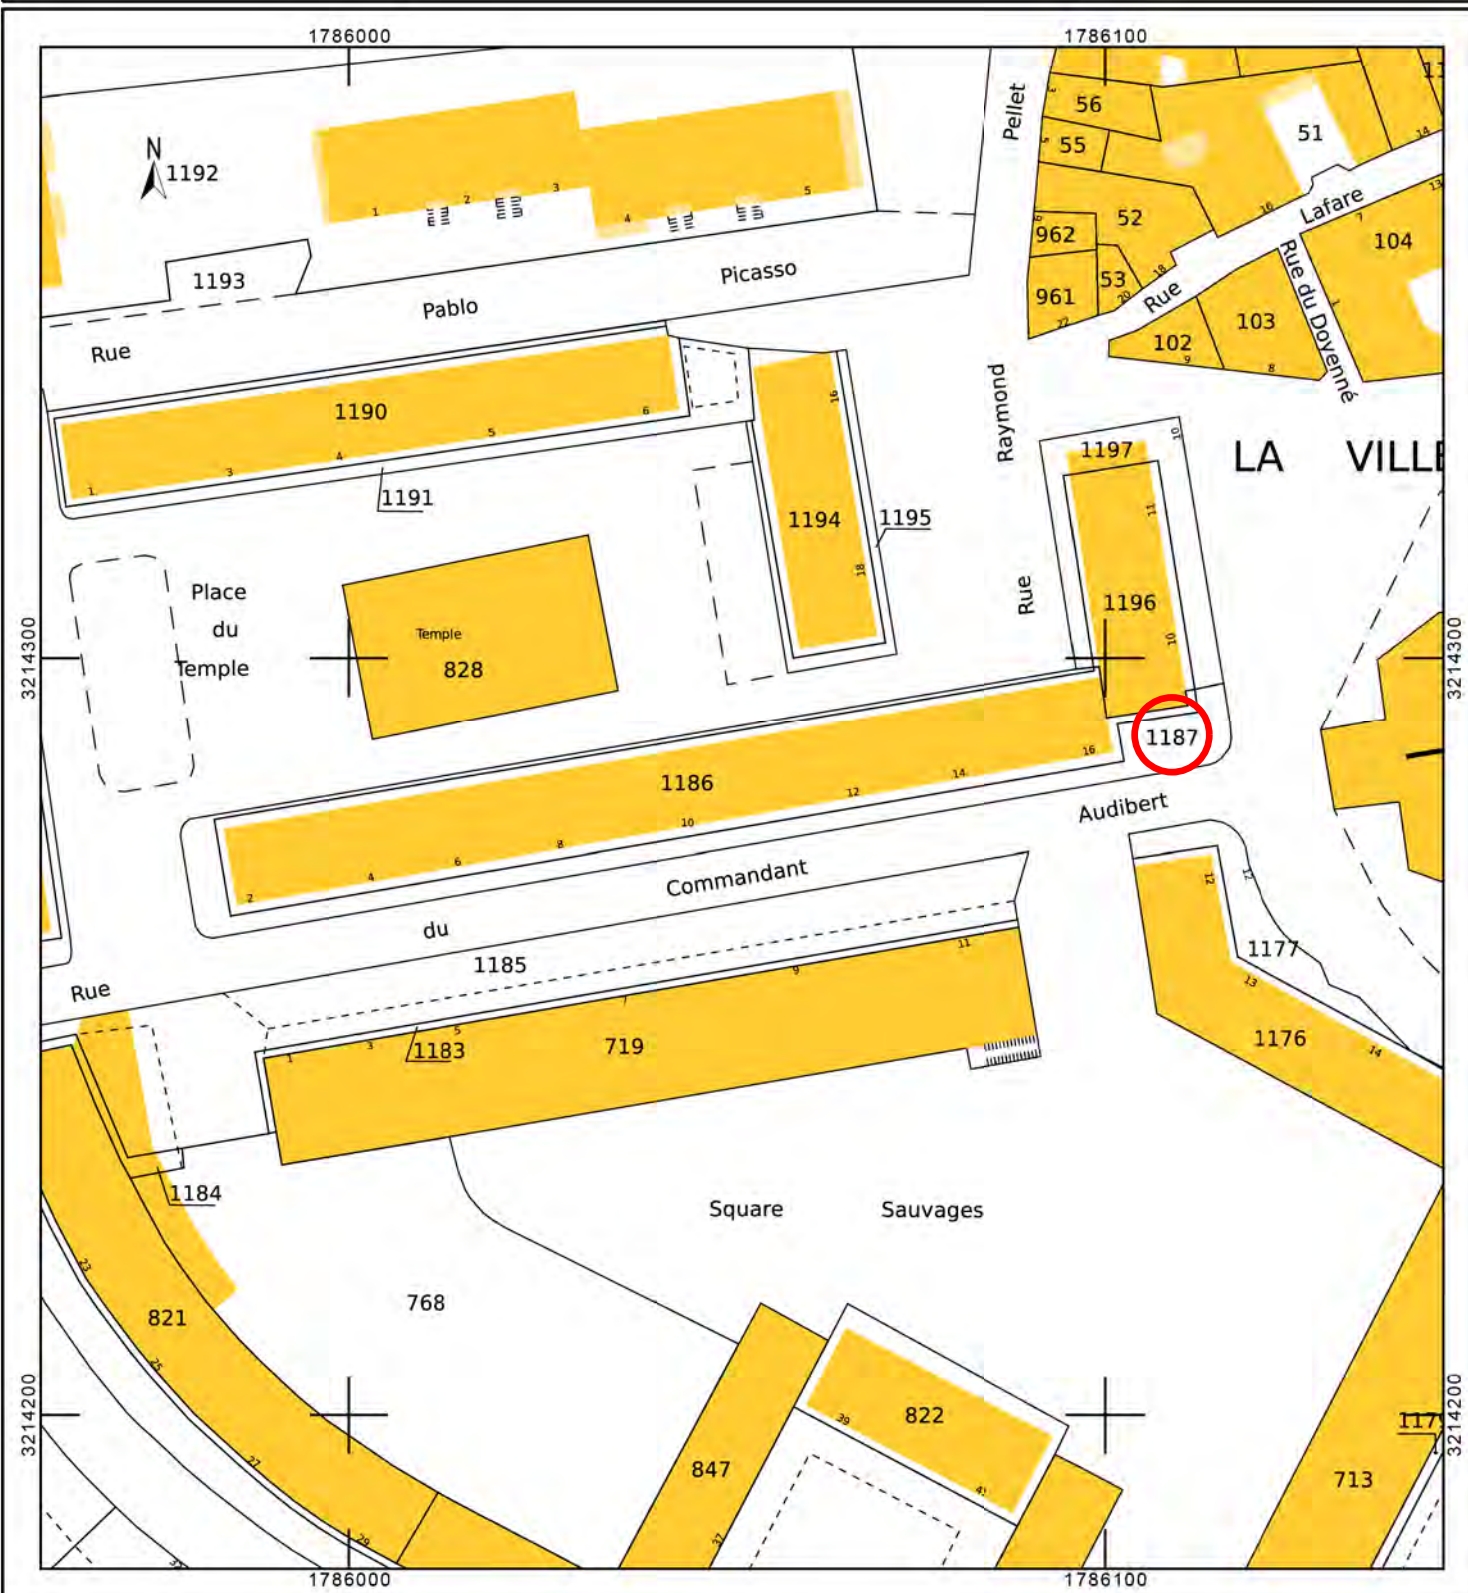

PLAN DES TRAVAUX

